




01 Öko-Spezial Substratplatte

Gründach: ForNa Öko-Spezial
Schnitt Detail (mit Kiestreifen)

- Eine fertige Basis Platte für vieles
- Kiesfangleiste nicht nötig

DA-01: ForNa Öko-Spezial Substratplatte, 75-140mm
(oben nach unten)

- ForNa-Öko-Spezial Dachbegrünung 75-90/115/140mm
- Pflanzen-Matte 20-30mm
- Öko-Spezial Substratplatte 45-50/75/100mm
- Nährstoff-Speichervlies 10mm
- Flachdach-Konstruktion
 - Flachdachabdichtung, wurzelfest nach FLL
 - Gefälledämmung
 - Dampfsperrebahn, Bitumentbahn
 - Überbeton
 - Brettschichtholz

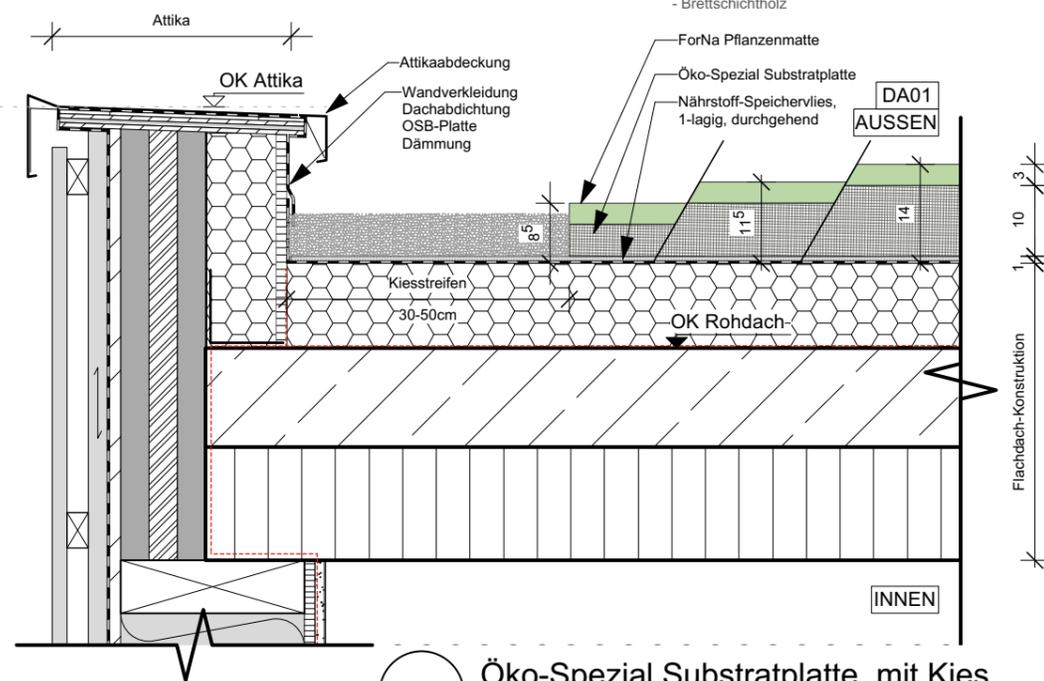

1b Öko-Spezial Substratplatte, mit Kies
Maßstab: 1:10

Planung

Plan-Bez.

ForNa-Öko-Spezial Substratplatte, mit Kies

Originale Blattgröße DIN A3. Inhalt nicht skalieren.

Maßstab	Plangröße	Plan-Nr.	gezeichnet
1:100	A3	01b	AL




01 Öko-Spezial Substratplatte

Gründach: ForNa Öko-Spezial
Schnitt Detail (ohne Kiebsstreifen)

- Eine fertige Basis Platte für vieles

DA-01: ForNa Öko-Spezial Substratplatte, 75-140mm
(oben nach unten)

- ForNa-Öko-Spezial Dachbegrünung 75-90/115/140mm
 - Pflanzen-Matte 20-30mm
 - Öko-Spezial Substratplatte 45-50/75/100mm
 - Nährstoff-Speichervlies 10mm
- Flachdach-Konstruktion
- Flachdachabdichtung, wurzelfest nach FLL
 - Gefälledämmung
 - Dampfsperrebahn, Bitumentbahn
 - Überbeton
 - Brettschichtholz

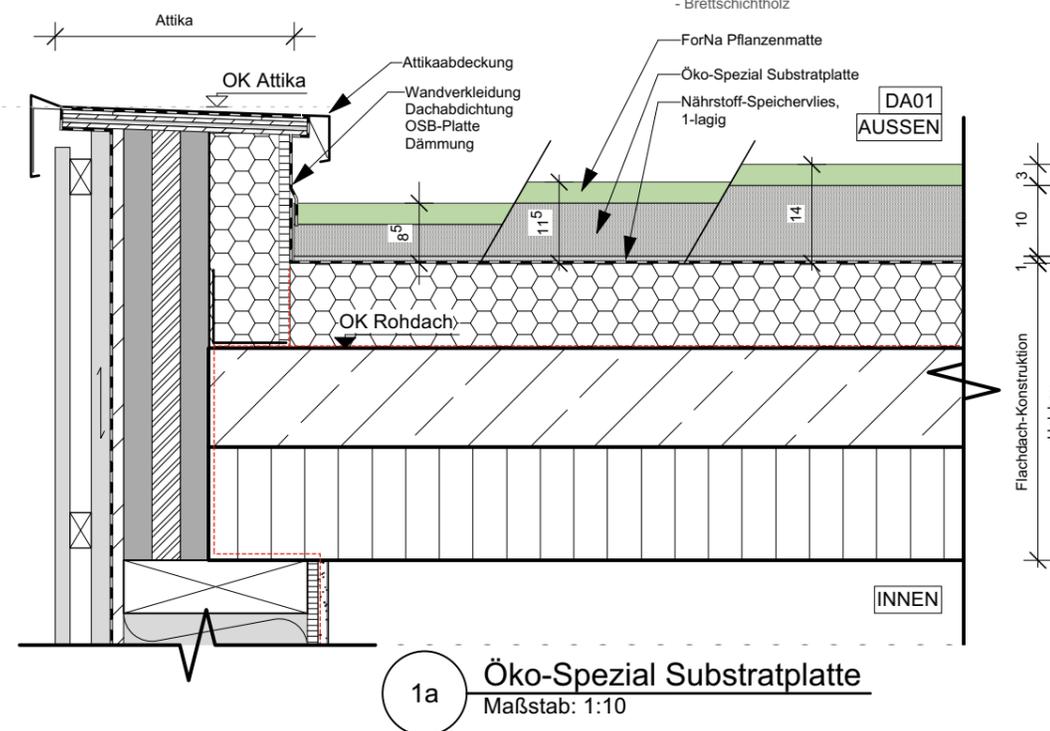

ForNa-Öko-Spezial Substratplatte				
Originale Blattgröße DIN A3, Inhalt nicht skalieren.				
Maßstab 1:100	Plangröße A3	Plan-Nr. 01a	gezeichnet AL	